

ΕΦΗΜΕΡΙΣ ΤΗΣ ΚΥΒΕΡΝΗΣΕΩΣ
ΤΗΣ ΕΛΛΗΝΙΚΗΣ ΔΗΜΟΚΡΑΤΙΑΣ

ΕΝ ΑΘΗΝΑΙΣ ΤΗ, 14 ΔΕΚΕΜΒΡΙΟΥ 1981 | ΤΕΥΧΟΣ ΤΕΤΑΡΤΟΝ | ΑΡΙΘΜΟΣ ΦΥΛΛΟΥ 732

ΠΕΡΙΕΧΟΜΕΝΑ

ΑΠΑΛΛΟΤΡΙΩΣΕΙΣ

ΑΝΑΚΟΙΝΩΣΕΙΣ

ΠΟΛΕΟΔΟΜΙΑ

ΑΠΟΦΑΣΕΙΣ

ΑΝΑΚΟΙΝΩΣΕΙΣ

ΔΙΟΡΘΩΣΕΙΣ ΣΦΑΛΜΑΤΩΝ

ΑΠΑΛΛΟΤΡΙΩΣΕΙΣ

ΑΝΑΚΟΙΝΩΣΕΙΣ

'Αριθ. Β2/γ2885 (1)

'Ανακοίνωση παρακαταθέσεως αποζημιώσεως γιά απαλλοτρίωση ακινήτων πρός κατασκευή αρδευτικών έργων Νότιας Ζώνης Πηνειοῦ 'Ηλείας.

Ο ΥΠΟΥΡΓΟΣ ΔΗΜΟΣΙΩΝ ΕΡΓΩΝ

Σύμφωνα μέ τά ἄρθρα 7 καί 8 τοῦ Ν.Δ. 797/1971 «περί αναγκαστικῶν απαλλοτριώσεων», καί τήν ἀριθ. ΕΔ2/01/73/Φ.Θ.2.2.1/24.7.1981 ἀπόφαση Υπ. Δημ. Έργων, (ἐγκύκλιος Ε. 97), γνωστοποιοῦμε:

α) Σέ ὅσους ἔχουν ἤ διεκδικοῦν δικαιώματα κυριότητας σέ ἀκίνητα πού ἀπαλλοτριώθηκαν ἀναγκαστικά μέ τίς ἀριθ. Δ. 5630/5900/77 καί 5725/3555/78 κοινές ἀποφάσεις τῶν Ὑπουργῶν Οἰκονομικῶν καί Δημοσίων Έργων (ΦΕΚ 484/1978 καί 159/79 τ. Δ'), γιά τήν κατασκευή ἀρδευτικῶν ἔργων Νότιας Ζώνης Πηνειοῦ 'Ηλείας.

β) Τούς ἐνυπόθηκους δανειστές καί τούς τρίτους διεκδικητές τῶν ἀκινήτων αὐτῶν, ὅτι ἡ ἀποζημίωση τῆς ἐδαφικῆς ἐπιφάνειας καί τῶν ἐπικειμένων της, ὅπως περιγράφονται στό σχετικό κτηματολογικό πίνακα, ἡ ὁποία καθορίστηκε μέ τίς ἀριθ. 433/80 καί 80/79 ἀποφάσεις τοῦ 'Εφετείου Πατρῶν καί Μον. Πρωτ. 'Αμαλιάδας ἀντίστοιχα, ἔχει παρακατατεθεῖ στό Γραφεῖο Παρ/κῶν 'Αμαλιάδας.

Σχετικά ἔχει ἐκδοθεῖ τό ἀριθ. 18540/1.10.81 γραμμάτιο συστάσεως παρακαταθήκης δρχ. πεντακοσίων τριάντα ἐννέα χιλιάδων ἑκατόν ἐνενήντα τεσσάρων (539.194).

Ἡ ἀποζημίωση θά ἀποδοθεῖ στά πρόσωπα πού θά ἀναγνωρισθοῦν δικαιοῦχοι κατά τή νόμιμη διαδικασία.

Ἡ ἀνακοίνωση αὐτή νά δημοσιευθεῖ στήν 'Εφημερίδα τῆς Κυβερνήσεως.

'Αθήναι, 5 'Οκτωβρίου 1981

Μέ ἐντολή Ὑπουργοῦ

Ὁ Διευθυντής

Γ. ΘΕΟΔΟΣΙΑΔΗΣ

'Αριθ. Β2/6 3397 (2)

'Ανακοίνωση παρακαταθέσεως αποζημιώσεως γιά απαλλοτρίωση ακινήτων γ ά τήν κατασκευή τοῦ τμήματος Ροΐτικα. — Λάππα τῆς Ε.Ο. Πατρῶν — Πύργου 'Αρχ. 'Ολυμπίας.

Ο ΥΠΟΥΡΓΟΣ ΔΗΜΟΣΙΩΝ ΕΡΓΩΝ

Σύμφωνα μέ: 1) τά ἄρθρα 7 καί 8 τοῦ Ν.Δ. 797/1971 «περί ἀναγκαστικῶν ἀπαλλοτριώσεων», 2) τήν ἀριθ. ΕΔ2/01/73/Φ.Θ. 2.2. 1/24.7.1981 ἀπόφ. 'Υπ. Δημοσίων Ἔργων ('Εγκ. Ε. 97), γνωστοποιοῦμε:

α) Σέ ὅσους ἔχουν ἤ διεκδικοῦν δικαιώματα κυριότητας σέ ἀκίνητα πού ἀπαλλοτριώθηκαν ἀναγκαστικά μέ τή Δ. 1227/78 κοινή ἀπόφαση τῶν 'Υπουργῶν Οἰκονομικῶν καί Δημοσίων Ἔργων (ΦΕΚ. 216/78 τ. Δ' γιά τήν κατασκευή τοῦ τμήματος Ροΐτικα — Λάππα τῆς Ε.Ο. Πατρῶν — Πύργου — 'Αρχ. 'Ολυμπίας,

β) Τούς ἐνυπόθηκους δανειστές καί τούς τρίτους διεκδικητές τῶν ἀκινήτων αὐτῶν, ὅτι ἡ ἀποζημίωση τῆς ἐδαφικῆς ἐπιφάνειας καί τῶν ἐπικειμένων της, ὅπως περιγράφονται στό σχετικό κτηματολογικό πίνακα, ἡ ὁποία καθορίστηκε μέ τήν ἀριθ. 642/80 ἀπόφαση τοῦ 'Εφετείου Πατρῶν ἔχει παρακατατεθεῖ στό Α' Γραφεῖο Παρ/κῶν Πατρῶν.

Σχετικά ἔχει ἐκδοθεῖ τό ἀριθ. 71892/19.11.1981 γραμμάτιο συστάσεως παρακαταθήκης δρχ. 27.000 (εἴκοσι ἑπτά χιλιάδων).

'Η ἀποζημίωση θά ἀποδοθεῖ στά πρόσωπα πού θά ἀναγνωρισθοῦν δικαιοῦχοι κατά τή νόμιμη διαδικασία.

'Η ἀνακοίνωση αὐτή νά δημοσιευθεῖ στήν 'Εφημερίδα τῆς Κυβερνήσεως.

'Αθῆναι, 2 Δεκεμβρίου 1981

Μέ ἐντολή 'Υπουργοῦ

'Ο Διευθυντής

Γ. ΘΕΟΔΟΣΙΑΔΗΣ

'Αριθ. 541365 (3)

Εἰδοποίηση γιά τήν παρακατάθεση τῆς ἀναγκαστικῆς ἀπαλλοτριώσεως στήν περιοχή Φιλίππων Καβάλας.

Ο ΓΕΝΙΚΟΣ ΓΡΑΜΜΑΤΕΑΣ
ΤΟΥ ΕΛΛΗΝΙΚΟΥ ΟΡΓΑΝΙΣΜΟΥ ΤΟΥΡΙΣΜΟΥ

1. Σύμφωνα μέ τίς διατάξεις τῶν ἄρθρων 7 καί 8 τοῦ Ν.Δ. 797/77 «περί ἀναγκαστικῶν ἀπαλλοτριώσεων», πληροφοροῦμε ὅλους ὅσους:

α) Ἔχουν δικαιώματα κυριότητας ἤ ἄλλα ἐμπράγματα δικαιώματα στό ἀκίνητο πού ἀπαλλοτριώθηκε μέ τήν ΕΦ 163868/6.12.79 (ΦΕΚ 102/Δ/13.2.80) ἀπόφαση τοῦ Νομάρχη Καβάλας, στήν περιοχή Φιλίππων Καβάλας, γιά τήν τουριστική ἀξιοποίηση τοῦ Βαπτιστηρίου Λυδίας, καί

β) Ἔχουν ἐγγράψει ὑποθήκη ἤ ἔχουν ἐπιβάλει κατάσχεση ἤ μέ ὁποιοδήποτε τρόπο διεκδικοῦν τήν ἀπαλλοτριωθεῖσα ἔκταση, ὅτι ἡ ἀποζημίωση πού καθόρισε τό Μονομελές Πρωτοδικ. Καβάλας μέ τήν 32/14.10.80 ἀπόφασή του, γιά τήν ἀπαλλοτριωθεῖσα ἔκταση ἐμβαδοῦ 751 μ², ὅπως φαίνεται στό 823/70/20.11.75 τοπογραφικό διάγραμμα τοῦ ΕΟΤ μέ ἀριθμό κτήματος 193, ἔχει κατατεθεῖ στό Ταμεῖο Παρακαταθηκῶν καί Δανείων καί ἔχει ἐκδοθεῖ τό 640601/2.10.81 γραμμάτιο συστάσεως παρακαταθήκης γιά τό ποσό τῶν δρχ. ἑνός ἑκατομμυρίου, εἴκοσι ἑπτά χιλιάδων ἑκατόν ἑβδομήντα πέντε (1.027.175).

2. 'Η ἀποζημίωση αὐτή εἶναι ἀποδοτέα στούς κατά νόμο δικαιούχους.

'Η παροῦσα ἀνακοίνωση νά δημοσιευθεῖ στήν 'Εφημερίδα τῆς Κυβερνήσεως.

'Αθῆναι, 30 Νοεμβρίου 1981

'Ο Γενικός Γραμματέας
ΣΤΥΛ. ΠΑΝΑΓΟΠΟΥΛΟΣ

ΠΟΛΕΟΔΟΜΙΑ

ΑΠΟΦΑΣΕΙΣ

'Αριθ. ΧΟΠ 1476 (4)

'Αναγνώριση ὁδοῦ στό 'Αγρίνιο ὡς προϋφισταμένης τοῦ ἔτους 1923 (ὑπόθεση 'Ιορδ. Παπαδόπουλου), Ν. Αἰτωλίας καί 'Ακαρνανίας.

Ο ΝΟΜΑΡΧΗΣ ΑΙΤΩΛΙΑΣ ΚΑΙ ΑΚΑΡΝΑΝΙΑΣ

Ἔχοντας ὑπόψη: 1) Τίς διατάξεις τοῦ Ν. 3200/55 «περί διοικητικῆς ἀποκεντρώσεως», 2) τίς διατάξεις τοῦ ἀπό 20.6. 1955 Β. Δ/τος «περί ἐξαιρέσεως ἀπό τῆς κατά τήν παρ. 1 τοῦ ἄρθρ. 1 τοῦ Ν. 3200/55 ἁρμοδιότητος τοῦ 'Υπουργείου Δημ. Ἔργων», 3) τίς διατάξεις τοῦ 863/70 Β. Δ/τος περί διαρθρώσεως τοῦ 'Υπουργείου Συγκοινωνιῶν καί Δημ. Ἔργων, ὅπως τοῦτο τροποποιήθηκε μέ τό 572/67 Β.Δ., 4) τίς διατάξεις τοῦ 532/70 Ν. Δ/τος περί διοικητικῆς ἀποκεντρώσεως, 5) τίς διατάξεις τοῦ 712/70 Β. Δ/τος ὅπως τροποποιήθηκε καί συμπληρώθηκε μέ τά 677/71 καί 198/72 Β.Δ/τα, 6) τή Α7/16/11/7.10.70 κοινή ἀπόφαση τῶν 'Υπουργῶν περί ὀργανώσεως τῶν Περιφ/κῶν 'Υπηρεσιῶν τοῦ ΥΠ. ΔΕ., 7) τή Α9/1—8/3/9.8.71 κοινή ἐγκύκλιο τῶν Πρωθυπουργοῦ, 'Αντιπροέδρου καί 'Υπουργοῦ τῶν Ἐσωτερικῶν περί ὀργανώσεως τῶν Νομαρχιῶν, 8) τήν ἀπό 18.2. 1981 αἴτηση τοῦ 'Ιορδ. Παπαδόπουλου, 9) τό ἀπό Φεβρουάριο τοῦ 1981 τοπογραφικό διάγραμμα τοῦ ἰδιώτη μηχ/κοῦ Παν. Λιόκαυτου, 10) τά 19743/1916, 26378/1922, 27647/1924, 4160/1937, 49423/1976 συμβόλαια, τήν 22054/80 δήλωση ἀποδοχῆς κληρονομίας καί τό 22100/80 θεωρητήριο, 11) τήν Ε34/1977 ἐγκ. τοῦ ΥΠ ἀναφορικά μέ ἰδιωτικούς δρόμους πού ὑπάρχουν πρίν ἀπό τό ἔτος 1923, 12) τή σύμφωνη γνωμοδότηση τοῦ Νομ/κοῦ Συμβουλίου ΔΕ πού διατυπώθηκε στό 4/1981 (θέμα 10ο) πρακτικό αὐτοῦ, 13) τήν ΕΣ 13121/8.10.80 ἀπόφαση Νομάρχη Αἰτωλ/νίας περί ἀναθέσεως ἀσκήσεως μέρους ἁρμοδιοτήτων Νομάρχου μέ τήν ἔνδειξη «ἐντολή Νομάρχου», ἀποφασίζουμε:

'Αναγνωρίζουμε ὡς προϋπάρχουσα τοῦ ἔτους 1923 τή δίοδο, πού βρίσκεται μέσα στό Ο.Τ. 545 τοῦ σχεδίου πόλεως 'Αγρινίου καί συγκεκριμένα τό τμῆμα πού περικλείεται μέ τά στοιχεῖα (1, 2, 3, 4, 5, 6, 7, 8) ὅπως αὐτή φαίνεται στό ἀπό Φεβρουάριο τοῦ 1981 τοπογραφικό διάγραμμα πού συντάχθηκε ὑπό τοῦ ἰδιώτη Μηχ/κοῦ Παν. Λιόκαυτου πού συνοδεύει τήν ἀπόφαση αὐτή, καθότι κρίνεται ὡς διατηρητέα.


'Η ἀπόφαση αὐτή νά δημοσιευθεῖ στήν 'Εφημερίδα τῆς Κυβερνήσεως.

Μεσολόγγι, 10 'Ιουνίου 1981

Μέ ἐντολή Νομάρχη

'Η Προϊσταμένη

ΑΓΑΘΗ ΑΝΑΓΝΩΣΤΟΠΟΥΛΟΥ

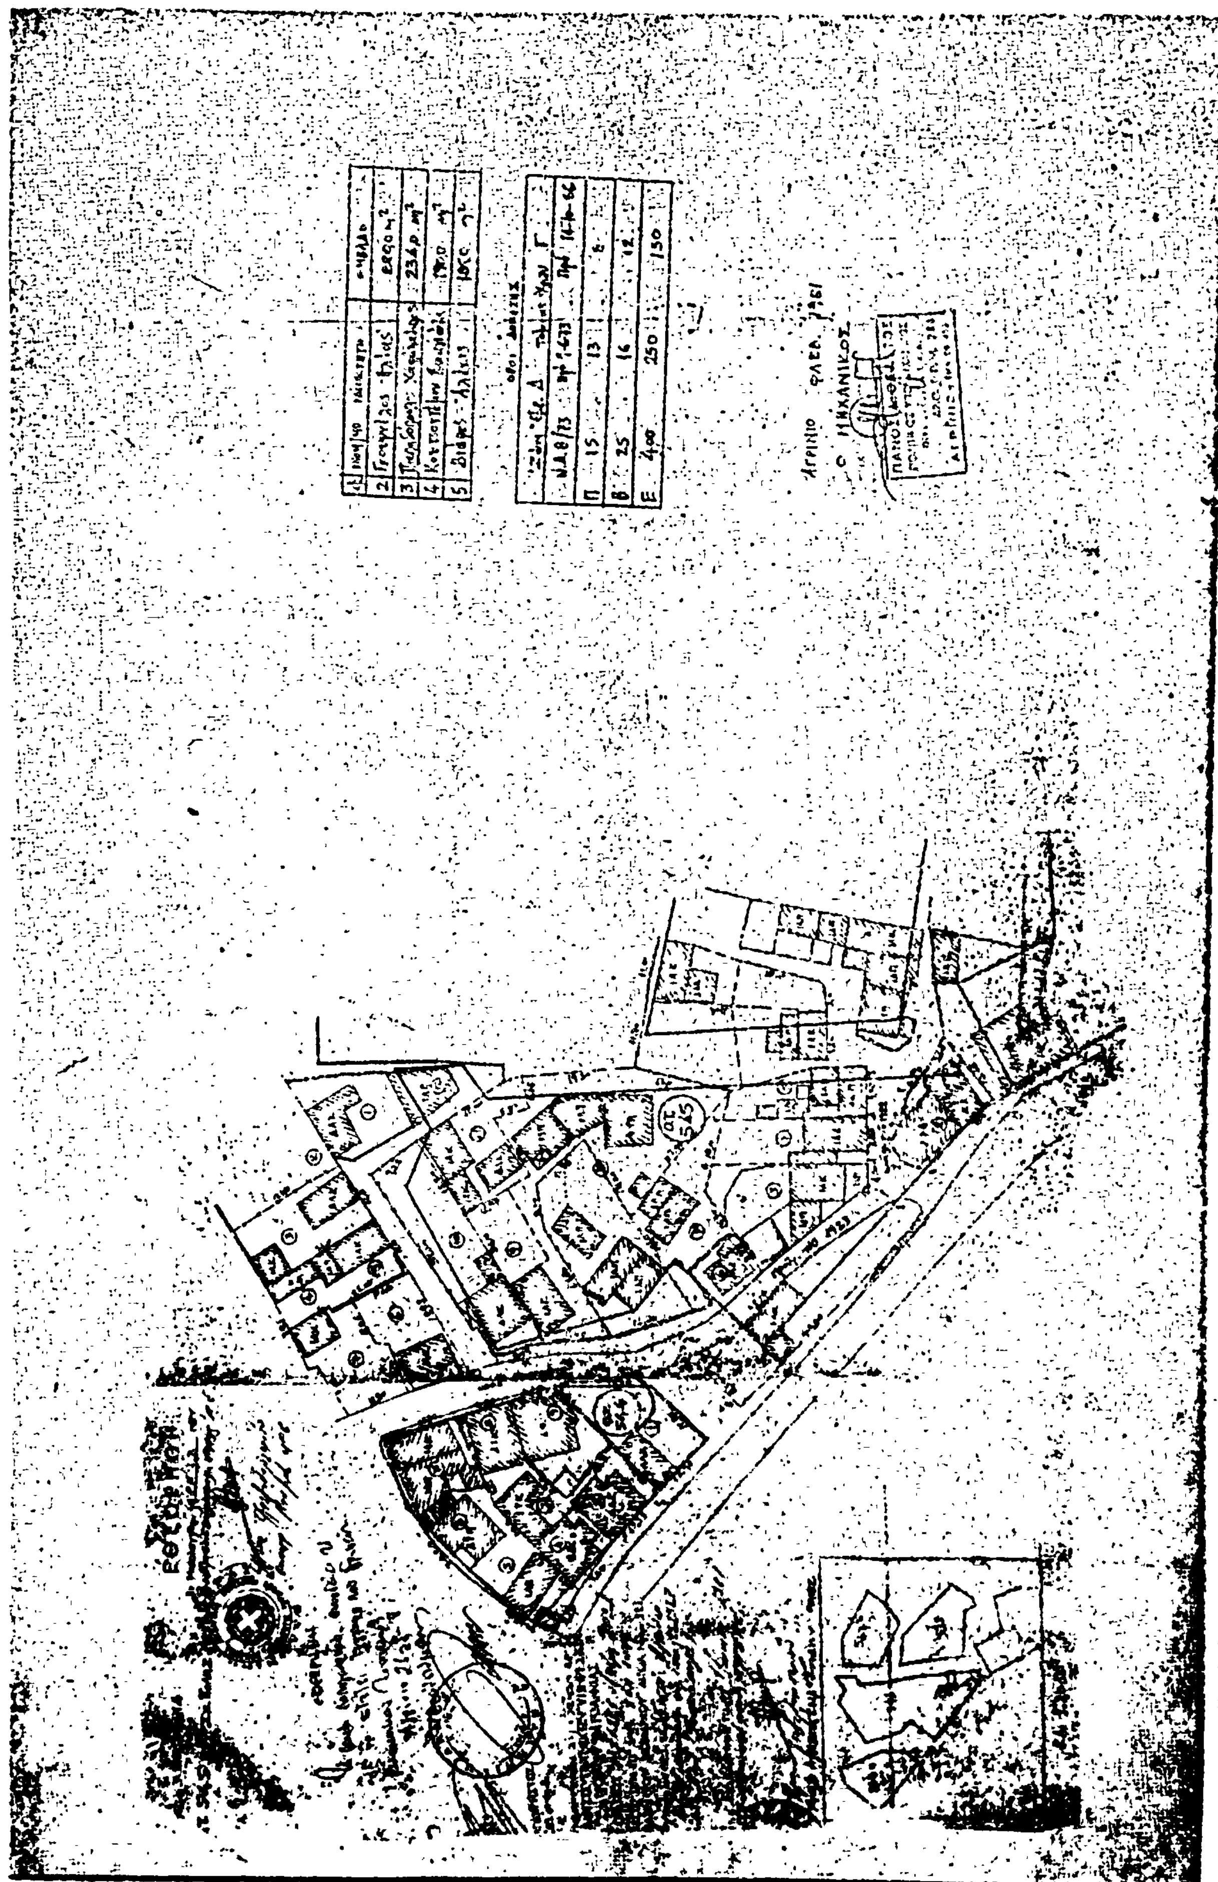

Ἀριθ. Υ.Π. 2372 (5)

Ἔγκριση προτεινομένης τροποποιήσεως τοῦ ρυμοτομικοῦ σχεδίου πόλεως Λεβαδείας στὴν Πινακίδα 28, Νομοῦ Βοιωτίας.

Ο ΝΟΜΑΡΧΗΣ ΒΟΙΩΤΙΑΣ

Ἔχοντας ὑπόψη:

1. Τὶς διατάξεις τοῦ Α.Ν. 314/1968 «περὶ παροχῆς στὸν Ὑπουργὸ Βορείου Ἑλλάδος καὶ στοὺς Νομάρχας ἁρμοδιοτήτων ἐπὶ θεμάτων ἐγκρίσεως, ἐπεκτάσεως ἢ τροποποιήσεως σχεδίων Πόλεων καὶ Κωμῶν», ὅπως αὐτὲς τροποποιήθηκαν καὶ συμπληρώθηκαν μὲ τὸ Ν.Δ. 1018/1971 (ΦΕΚ 220Α/1971).

2. Τὸ Π. Δ. 1032/1980, 57Α/1980 περὶ συστάσεως Ὑπουργείου Χωροταξίας, Οἰκισμοῦ καὶ Περιβάλλοντος.

3. Τὶς διατάξεις τοῦ ἀπὸ 17.7.1923 Ν.Δ. «περὶ σχεδίων πόλεων» ὅπως μεταγενέστερα τροποποιήθηκαν καὶ συμπληρώθηκαν.

4. Τὶς διατάξεις τοῦ ἄρθρου 21 τοῦ Ν.Δ. τῆς 3.4.1929 «περὶ ΓΟΚ» (ΦΕΚ 115Α/22.4.1929) ποὺ διατηρήθηκαν μὲ τὸ ἄρθρο 128 τοῦ Ν.Δ. 8/1973 «περὶ ΓΟΚ».

5. Τὶς μὲ ἀριθμοὺς Ε.123/15/4.1.1961, Ε4546/551/28.3.75, Γ.30237/4966/8.10.79 Ἐγκυκλίους τῆς Ὑπηρεσίας Οἰκισμοῦ τοῦ Υ.Δ.Ε.

Βλέποντας καί:

1. Τὸ Β.Δ. 18.2.1954 (ΦΕΚ 35Α/3.3.54 «περὶ ἐγκρίσεως νέου ρυμοτομικοῦ σχεδίου Λεβαδείας»).

2. Τὴν 231/1980 ἀπόφαση τοῦ Δημοτικοῦ Συμβουλίου Λεβαδέων μὲ τὴν ὁποία προτείνεται ἡ τροποποίηση τοῦ ρυμοτομικοῦ σχεδίου πόλεως Λεβαδείας στὴν Πινακίδα 28.

3. Τὴν 3461/5.2.2./27.7.81 Εἰσήγηση τοῦ Προϊσταμένου Τ.Π. καὶ Π.Ε. πρὸς τὸ Νομαρχιακὸ Συμβούλιο Δημ. Ἔργων, Ν. Βοιωτίας.

4. Τὴ μὴ σύμφωνη γνωμοδότηση τοῦ Νομαρχιακοῦ Συμβουλίου Δημοσίων Ἔργων τῆς Νομαρχίας Βοιωτίας πρὸς τὴν εἰσήγηση τοῦ Προϊσταμένου τοῦ Τ.Π. καὶ Π.Ε. ποὺ διατυπώθηκε στὸ Πρακτικὸ 24 τῆς 30.7.1981 ποὺ ἐνέκρινε τὴν προτεινομένη τροποποίηση διότι εὐθυγραμμίζεται ὁ δρόμος, ἀποφασίζουμε:

Ἐγκρίνουμε τὴν προτεινόμενη τροποποίηση τοῦ ρυμοτομικοῦ σχεδίου Λεβαδείας στὴν πινακίδα 28, ὅπως φαίνεται στὸ συνημμένο τοπογραφικὸ διάγραμμα ποὺ συνέταξε ὁ πολιτικὸς Μηχανικὸς Ἀνδρέας Νικολακάκης γιὰ τοὺς λόγους ποὺ ἀναφέρονται στὸ σκεπτικὸ τῆς παρούσης.

Ἡ ἀπόφαση αὐτὴ μὲ τὸ διάγραμμα ποὺ τὴ συνοδεύει νὰ δημοσιευθεῖ στὴν Ἐφημερίδα τῆς Κυβερνήσεως.

Λεβάδεια, 8 Σεπτεμβρίου 1981

Ὁ Νομάρχης
Γ. ΓΙΑΝΝΟΠΟΥΛΟΣ

Λεβάδεια (Βοιωτίας)

Κλίμαξ 1:500

Τ.Φ 28

Β

'Αριθ. 3294 (6)

Χαρακτηρισμός οικοπέδου του Γεωργίου 'Αναστασιάδη με αριθ. 154 του 17 Ο.Τ. οικισμού Ξηροποτάμου ως τυφλού, Ν. Δράμας.

Ο ΝΟΜΑΡΧΗΣ ΔΡΑΜΑΣ

Έχοντας υπόψη:

1. Τις διατάξεις του από 17.7.1923 Ν.Δ. περί σχεδίων πόλεων, κωμών κλπ. όπως μεταγενέστερα τροποποιήθηκαν και συμπληρώθηκαν και ειδικότερα τα άρθρα 3, 9 και 70 αυτού.

2. Τις διατάξεις του Α.Ν. 314/68 «περί παροχής εις τον 'Υπουργό Βορείου 'Ελλάδος και τους Νομάρχας αρμοδιοτήτων επί θεμάτων εγκρίσεως, επεκτάσεως ή τροποποιήσεως».

3. Το Νόμο 1032/14.3.80 περί συστάσεως 'Υπουργείου Χωροταξίας, Οικισμού και Περιβάλλοντος.

4. Το Ν. 947 της 10/26.7.79 (ΦΕΚ 169 Α') «περί οικιστικών περιοχών», και ειδικότερα το άρθρο 62.


5. Τη γνωμοδότηση του Ν.Σ.Δ.Ε. όπως διατυπώνεται στο 24ο πρακτικό με ημερομηνία 4.8.81 και σύμφωνα με την οποία το Ν.Σ.Δ.Ε. γνωμοδοτεί υπέρ του χαρακτηρισμού του οικοπέδου του Γεωργίου 'Αναστασιάδη με αριθ. 154 του 17 Ο.Τ. οικισμού Ξηροποτάμου ως τυφλού, αποφασίζουμε:

'Εγκρίνουμε το χαρακτηρισμό οικοπέδου του Γεωργίου 'Αναστασιάδη με αριθ. 154 του 17 Ο.Τ. οικισμού Ξηροποτάμου ως τυφλού.

'Η παρούσα, με το διάγραμμα που τη συνοδεύει να δημοσιευθεί στην 'Εφημερίδα της Κυβερνήσεως.

Δράμα, 18 Αυγούστου 1981

'Ο Νομάρχης κ.α.α.
ΝΕΣΤΩΡ ΜΙΑΡΙΤΗΣ

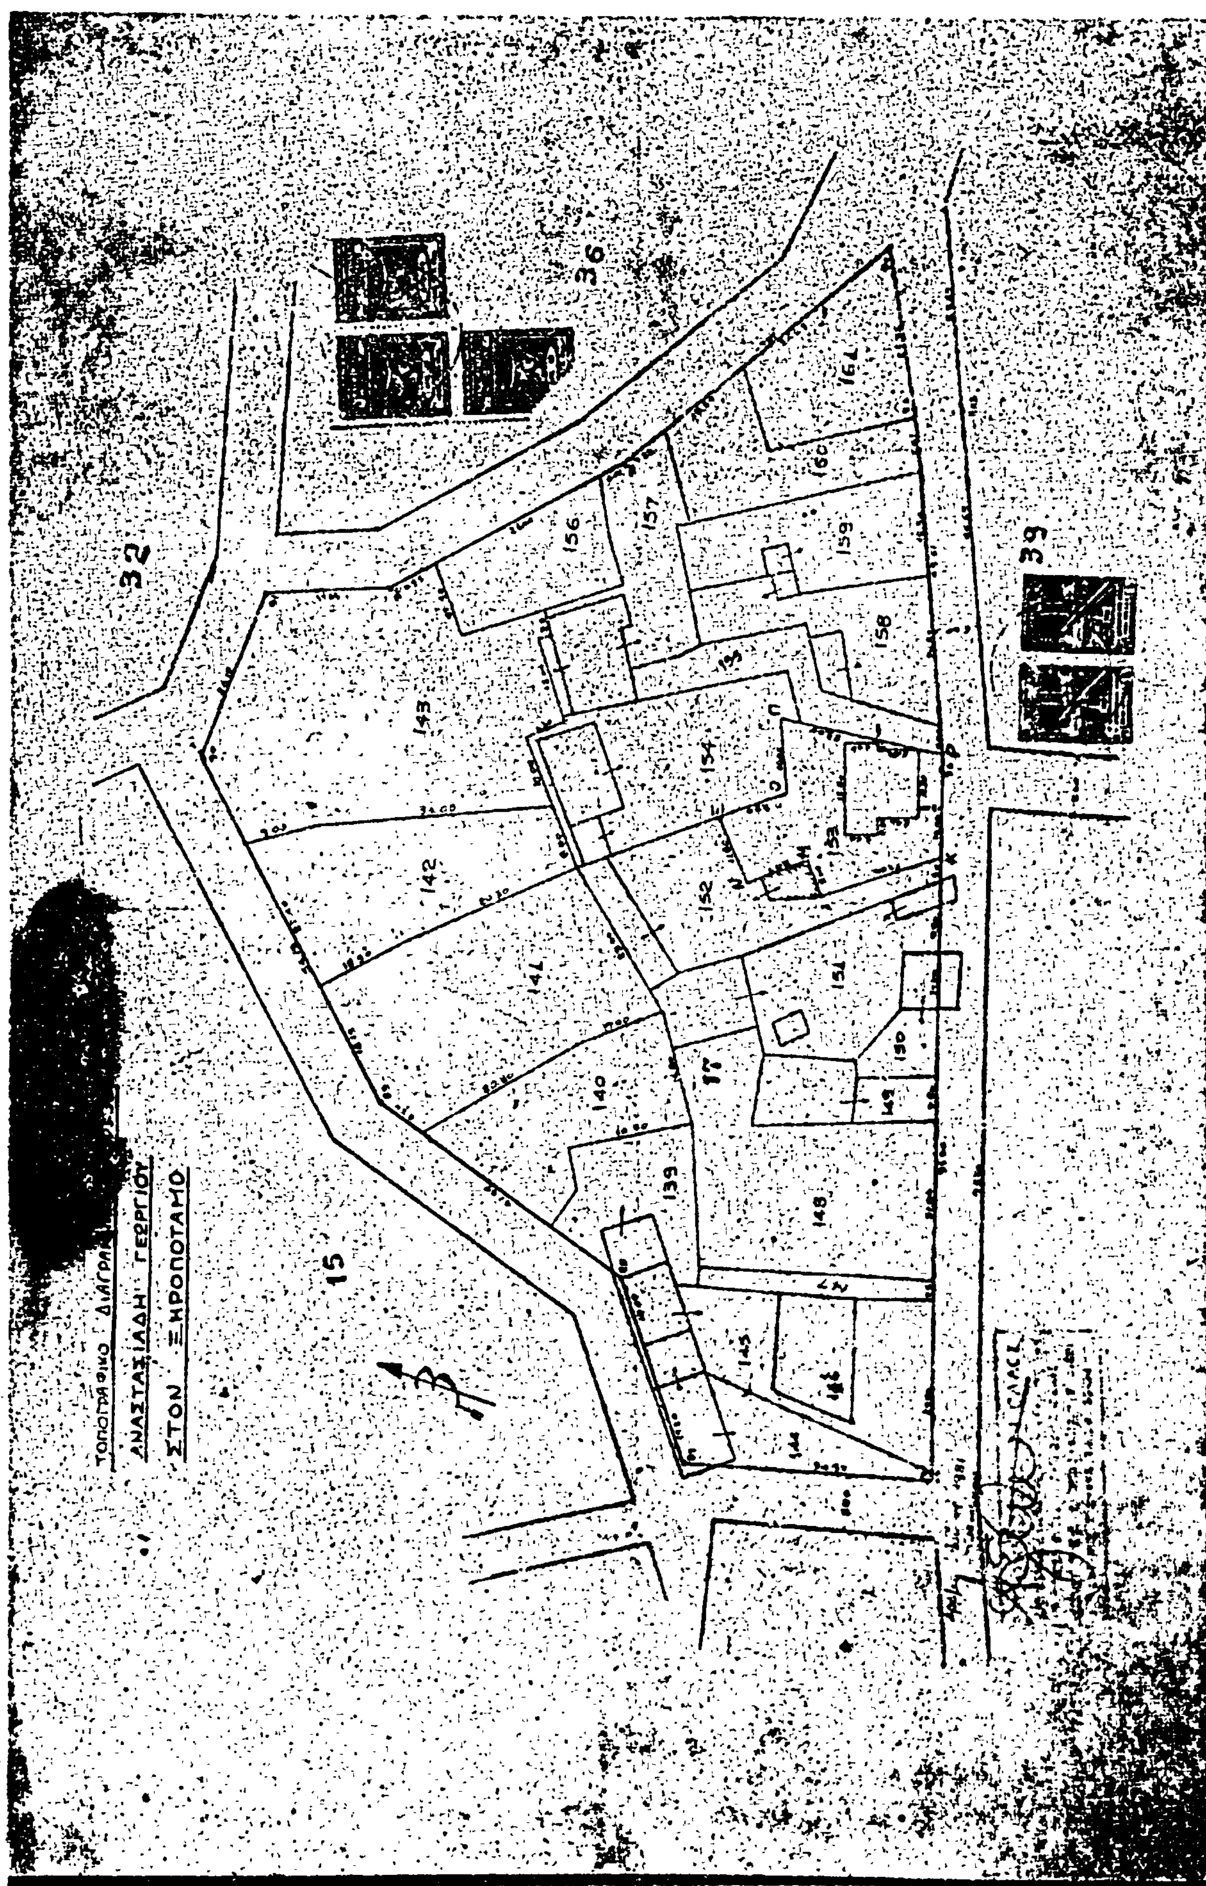
ΑΝΑΣΤΑΣΙΑΔΗ ΓΕΩΡΓΙΟΥ
ΣΤΟΝ ΞΗΡΟΠΟΤΑΜΟ
32
36
39
15
143
142
141
140
139
156
157
159
158
160
164
154
155
152
153
151
150
149
148
145
144
146

ΑΝΑΚΟΙΝΩΣΕΙΣ

(7)

Παρακατάθεση ἀποζημιώσεως λόγω ἀπαλλοτριώσεως ἐκτάσεως κειμένης παρὰ τὴν συμβολὴν τῶν ὁδῶν Διοκλέους καὶ Δαμαγήτου περιοχῆς Δήμου Ἀθηναίων.

Ο ΔΗΜΑΡΧΟΣ ΑΘΗΝΑΙΩΝ

Ἔχοντες ὑπ' ὄψιν τὰ ἄρθρα 7 καὶ 24 τοῦ Α.Ν. 1731/39 «περὶ ἀναγκαστικῶν ἀπαλλοτριώσεων», ὡς οὗτος ἐτροποποιήθη καὶ συνεπληρώθη μεταγενεστέρως, φέρομεν εἰς γνῶσιν τῶν κάτωθι ἀναφερομένων, ἤτοι: 1) Τῶν κεκτημένων ἢ ἀξιούντων δικαιώματα κυριότητος ἐπὶ τῆς δυνάμει τοῦ ἀπὸ 13.9.1936 καὶ 13.9.1956 διατάγματος ἀπαλλοτριωθείσης ἐκτάσεως κειμένης παρὰ τὴν συμβολὴν τῶν ὁδῶν Διοκλέους καὶ Δαμαγήτου περιοχῆς Δήμου Ἀθηναίων καὶ 2) τῶν τυχὸν ἐπὶ τῆς ἀνωτέρω ἐκτάσεως ἐγγεγραμμένων ἐνυποθήκων ἢ κατασχόντων δανειστῶν ἢ τρίτων διεκδικητῶν, ὅτι αἱ διὰ τῆς ὑπ' ἀριθ. 75/1970 ἀποφάσεως τοῦ Πολυμελοῦς Πρωτοδικείου Ἀθηνῶν (Εἰδικῆς Διαδικασίας) καθορισθεῖσαι προσωριναὶ τιμαὶ ἀποζημιώσεως διὰ τὴν ἀπαλλοτρίωσιν τῆς ἀνωτέρω ἐκτάσεως (περὶ ἧς ὑπ' ἀριθ. 88/1962 ἔτους πρᾶξις ἀναλογισμοῦ, κυρωθεῖσα διὰ τῆς ὑπ' ἀριθ. Ε. 23212 ἔτους 1962 ὑπουργικῆς ἀποφάσεως) κατετέθη εἰς τὸ Ταμεῖον Παρακαταθηκῶν καὶ Δανείων καὶ ἐξεδόθη παρ' αὐτοῦ τὸ ὑπ' ἀριθ. 642261/23.10.81 γραμμάτιον συστάσεως παρακαταθήκης ἐκ δραχμῶν ἑκατὸν τριάκοντα τριῶν χιλιάδων ἑκατὸν δέκα πέντε (133.115).

Ἐν Ἀθήναις τῇ 24 Νοεμβρίου 1981

Ὁ Δήμαρχος
ΔΗΜ. ΜΠΕΗΣ

Ἀριθ. 1763 (8)

Εἰδοποίησις τῆς γενομένης παρακαταθέσεως ἀποζημιώσεως λόγω ἀναγκαστικῆς ἀπαλλοτριώσεως πρὸς ἐφαρμογὴ τοῦ ρυμοτομικοῦ σχεδίου Ἁγίου Κων/νου Νομοῦ Φθιώτιδος.

Ο ΠΡΟΕΔΡΟΣ ΚΟΙΝΟΤΗΤΟΣ ΑΓΙΟΥ ΚΩΝΣΤΑΝΤΙΝΟΥ ΝΟΜΟΥ ΦΘΙΩΤΙΔΟΣ

Ἐν Ἀταλάντῃ σήμερον τὴν εἰκοστὴν τρίτην (23ην) τοῦ μηνὸς Νοεμβρίου, τοῦ χιλιοστοῦ ἐννεακοσιοστοῦ ὀγδοηκοστοῦ πρώτου (1981) ἔτους, ἡμέραν Δευτέραν, ἐν τῷ Συμβολαιογραφείῳ μου κειμένῳ ἐνταῦθα καὶ ἐν τῷ ἐπὶ τῆς ὁδοῦ Ζαχ. Φιλίππου ἀριθ. 1, οἰκήματι, ἰδιοκτησίας Θεοδώρου Σουλτανοπούλου, ἐνώπιον ἐμοῦ τοῦ Συμβολαιογράφου καὶ κατοίκου Ἀταλάντης Κωνσταντίνου Τριανταφύλλου Μπολτέτσου, εδρεύοντος ἐνταῦθα, ἐνεφανίσθη ὁ γνωστός μοι καὶ μὴ ἐξαιρετέος Νικόλαος Συκιώτης τοῦ Λουκᾶ καὶ τῆς Κωνσταντίας, γεννηθεὶς τὸ ἔτος 1925 εἰς Ἅγιον Κωνσταντῖνον Λοκρίδος, κάτοικος Ἁγίου Κωνσταντίνου Λοκρίδος, κτηματίας καὶ νῦν ἐνεργῶν ἐν προκειμένῳ ὡς Πρόεδρος τῆς Κοινότητος Ἁγίου Κωνσταντίνου Λοκρίδος—Φθιώτιδος, κάτοχος τοῦ ὑπ' ἀριθ. Η—531780/1963 δελτίου ταυτότητος Υ.Χ. Ἀταλάντης, ὅστις ἐνεργῶν ὑπὸ τὴν ἰδιότητά του ταύτην ἠτήσατο νὰ καταθέσῃ παρ' ἐμοί, ὡς Συμβολαιογράφῳ τὸ ὑπ' ἀριθ. 9581/23.11.1981 Γραμμάτιον Συστάσεως Παρακαταθήκης, τοῦ Ταμείου Παρακαταθηκῶν Ἀταλάντης, δραχμῶν 246.720, ὅπερ καὶ κατέθεσεν ὑπὲρ τῶν ἀναγνωρισθησομένων δικαιούχων τῆς ἀποζημιώσεως τῆς καθορισθείσης διὰ τῆς ἀριθ. 363/1981 ἀποφάσεως τοῦ Μονομελοῦς Πρωτοδικείου Λαμίας, διὰ τήν, πρὸς ἐφαρμογὴν τοῦ Σχεδίου Πόλεως Ἁγίου Κωνσταντίνου (παρὰ τὴν πλατεῖα) ἀπαλλοτρίωση τοῦ ἀκινήτου τοῦ ἀναφερομένου εἰς τὴν ὑπ' ἀρ. 23/1978 πρᾶξιν ἀναλογισμοῦ ἀποζημιώσεων τῆς Δ/νσεως Τεχνικῶν Ὑπηρεσιῶν Νομαρχίας Φθιώτιδος καὶ τοῦ οἰκείου κτηματολογικοῦ πίνακος καὶ τοῦ συνημμένου διαγράμματος ἤτοι: Οἰκοπέδου ὑπὸ στοιχεῖα Α.Β.Γ.Δ.Α. συνολικοῦ ἐμβαδοῦ 123,50 μ² καὶ κτισμάτων ὑπὸ στοιχεῖα 1—2—3—4—καὶ 3—5—6—7—3 συνολικοῦ ὄγκου 328,40 μ3. Ἐντέλλεται δὲ ὁ ὡς ἄνω ἐμφανισθεὶς ὑπὸ τὴν ἄνω ἰδιότητά του πάντα ἁρμόδιον Δικ. Ἐπιμελητήν, ὅπως ἀντίγραφον τοῦ παρόντος κοινοποιήσῃ ἐν καιρῷ εἰς τοὺς ἀναγνωρισθησομένους ὡς ἄνω δικαιούχους τῆς ἄνω ἀποζημιώσεως. Εἰς πίστωσιν πάντων τῶν ἀνωτέρω συνετάγη ἡ παροῦσα, τῇ αἰτήσει του, δι' ἣν εἰσπρακτέα διὰ τέλη καὶ δικαιώματα μετὰ μεγαροσήμου καὶ ἑνὸς ἀντιγράφου δραχμαὶ τετρακόσιαι δέκα (410) καὶ ἥτις ἀναγνωσθεῖσα εὐκρινῶς καὶ μεγαλοφώνως πρὸς τὸν ὧδε ἐμφανισθέντα καὶ βεβαιωθεῖσα προσηκόντως ὑπογράφεται παρ' αὐτοῦ καὶ ἐμοῦ τοῦ Συμβολαιογράφου εἰς τὸ τέλος τοῦ παρόντος.

Ὁ Ἐμφανισθεὶς καὶ καταθέτων
ΝΙΚΟΛΑΟΣ ΣΥΚΙΩΤΗΣ

Ὁ Συμβολαιογράφος
(Τ.Σ.) ΚΩΝ/ΝΟΣ ΤΡ. ΜΠΟΛΤΕΤΣΟΣ

Ἀκριβὲς ἀντίγραφον
Ἀταλάντη αὐθημερὸν
Ὁ Συμβολαιογράφος
(ὑπογραφή)

Ἐν Ἁγίῳ Κων/νῳ τῇ 23 Νοεμβρίου 1981

Ὁ Πρόεδρος Κοινότητας
ΝΙΚΟΛΑΟΣ ΣΥΚΙΩΤΗΣ

ΔΙΟΡΘΩΣΕΙΣ ΣΦΑΛΜΑΤΩΝ

(9)

Στὴν 461/Ν—16/19.2.81 ἀπόφαση τοῦ Νομάρχη Ἀχαΐας, ποὺ ἀφορᾶ ἀναγκαστικὴ ἀπαλλοτρίωση καὶ ποὺ δημοσιεύτηκε στὸ 141/18.3.81 ΦΕΚ (τ. Δ'), γίνεται διόρθωση ὡς ἑξῆς:

Σελίδα 1595, στήλη α', στίχοι 24ος καὶ 46ος, μετὰ τὶς λέξεις «Δημόσιο καὶ» προστίθεται μία λέξη καὶ γίνεται «Δημόσιο καὶ ἀπὸ........».

(Ἀπὸ τὴ Νομαρχία Ἀχαΐας)